

CAMINS ESCOLARS A MONTJUÏC HORTS + AULA AMBIENTAL




Districte de Sants-Montjuïc



01


CAMINS ESCOLARS A MONTJUÏC



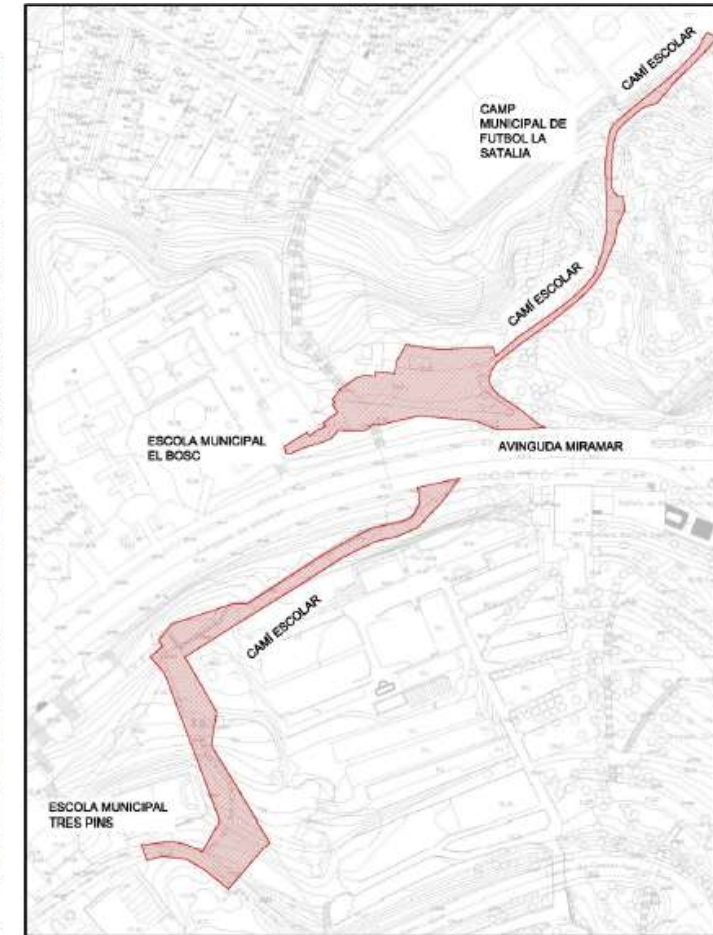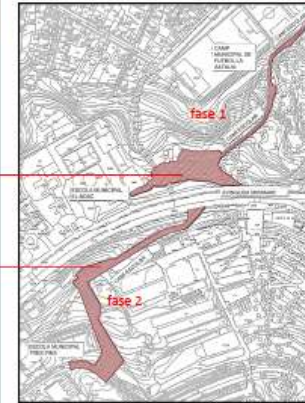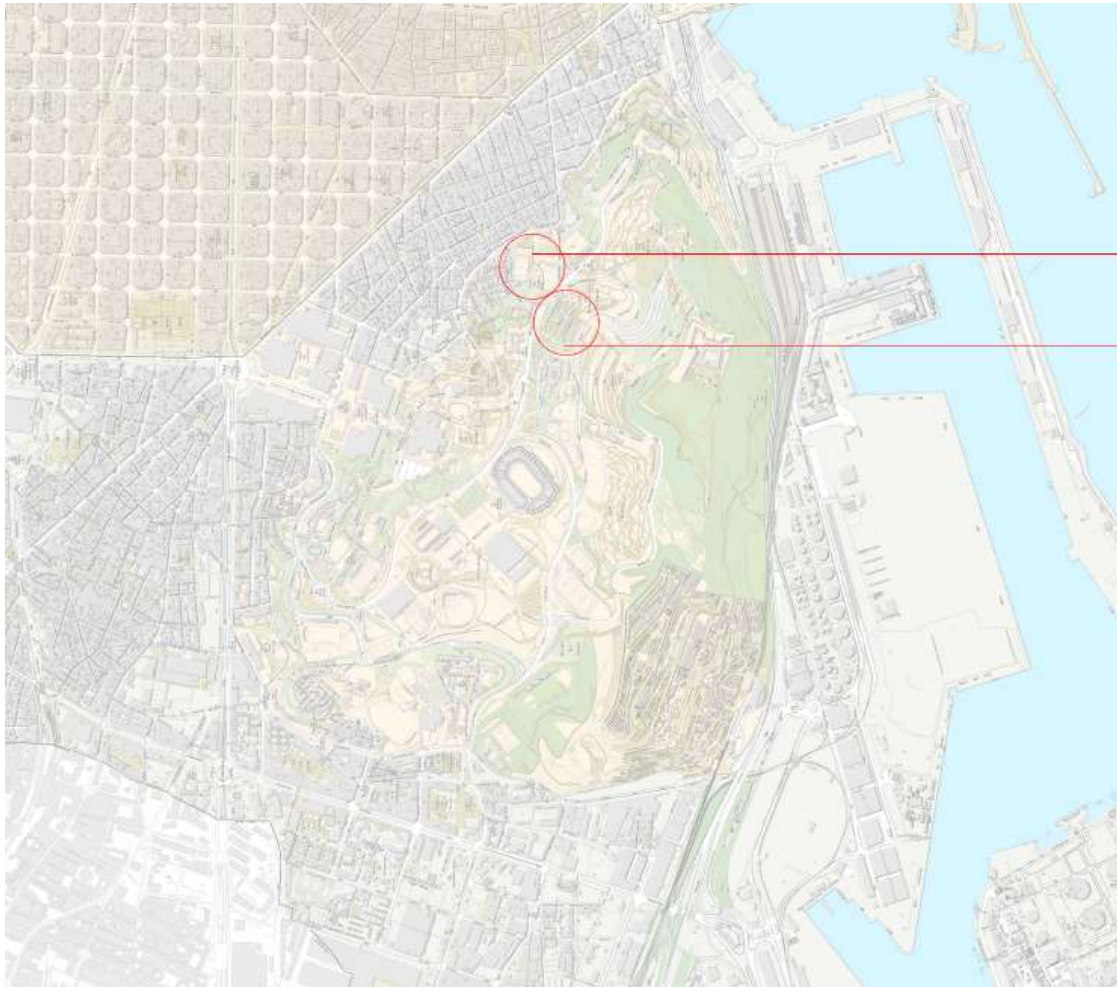

CAMINS ESCOLARS MONTJUÏC

DISTRICTE DE SANTS-MONTJUÏC

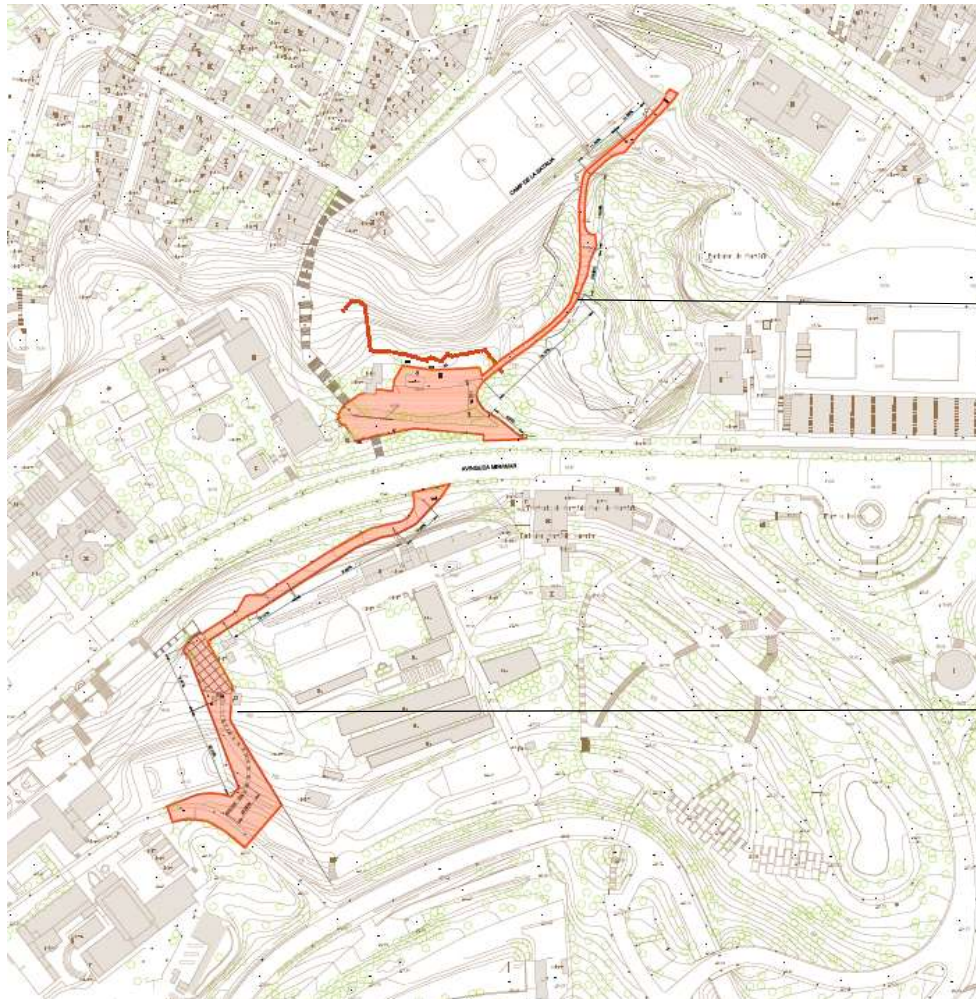

FASE 1 3.237 m²
Pujada a l'escola del Bosc

FASE 2 2.957 m²
Pujada a l'escola dels Tres Pins






Fase 1: Pujada a l'Escola del Bosc
Fase 2: Pujada l'escola dels 3 Pins

LLEENDA PAVIMENTS


- ① Paviment formigó insitu rentat
- ② Rigoles peces formigó prefabricat
- ③ Paviment peces formigó prefabricat
- ④ Paviment sauló sòlid
- ⑤ Paviment sauló estès i piconat
- ⑥ Sorra
- ⑦ Escocell d'acer corten







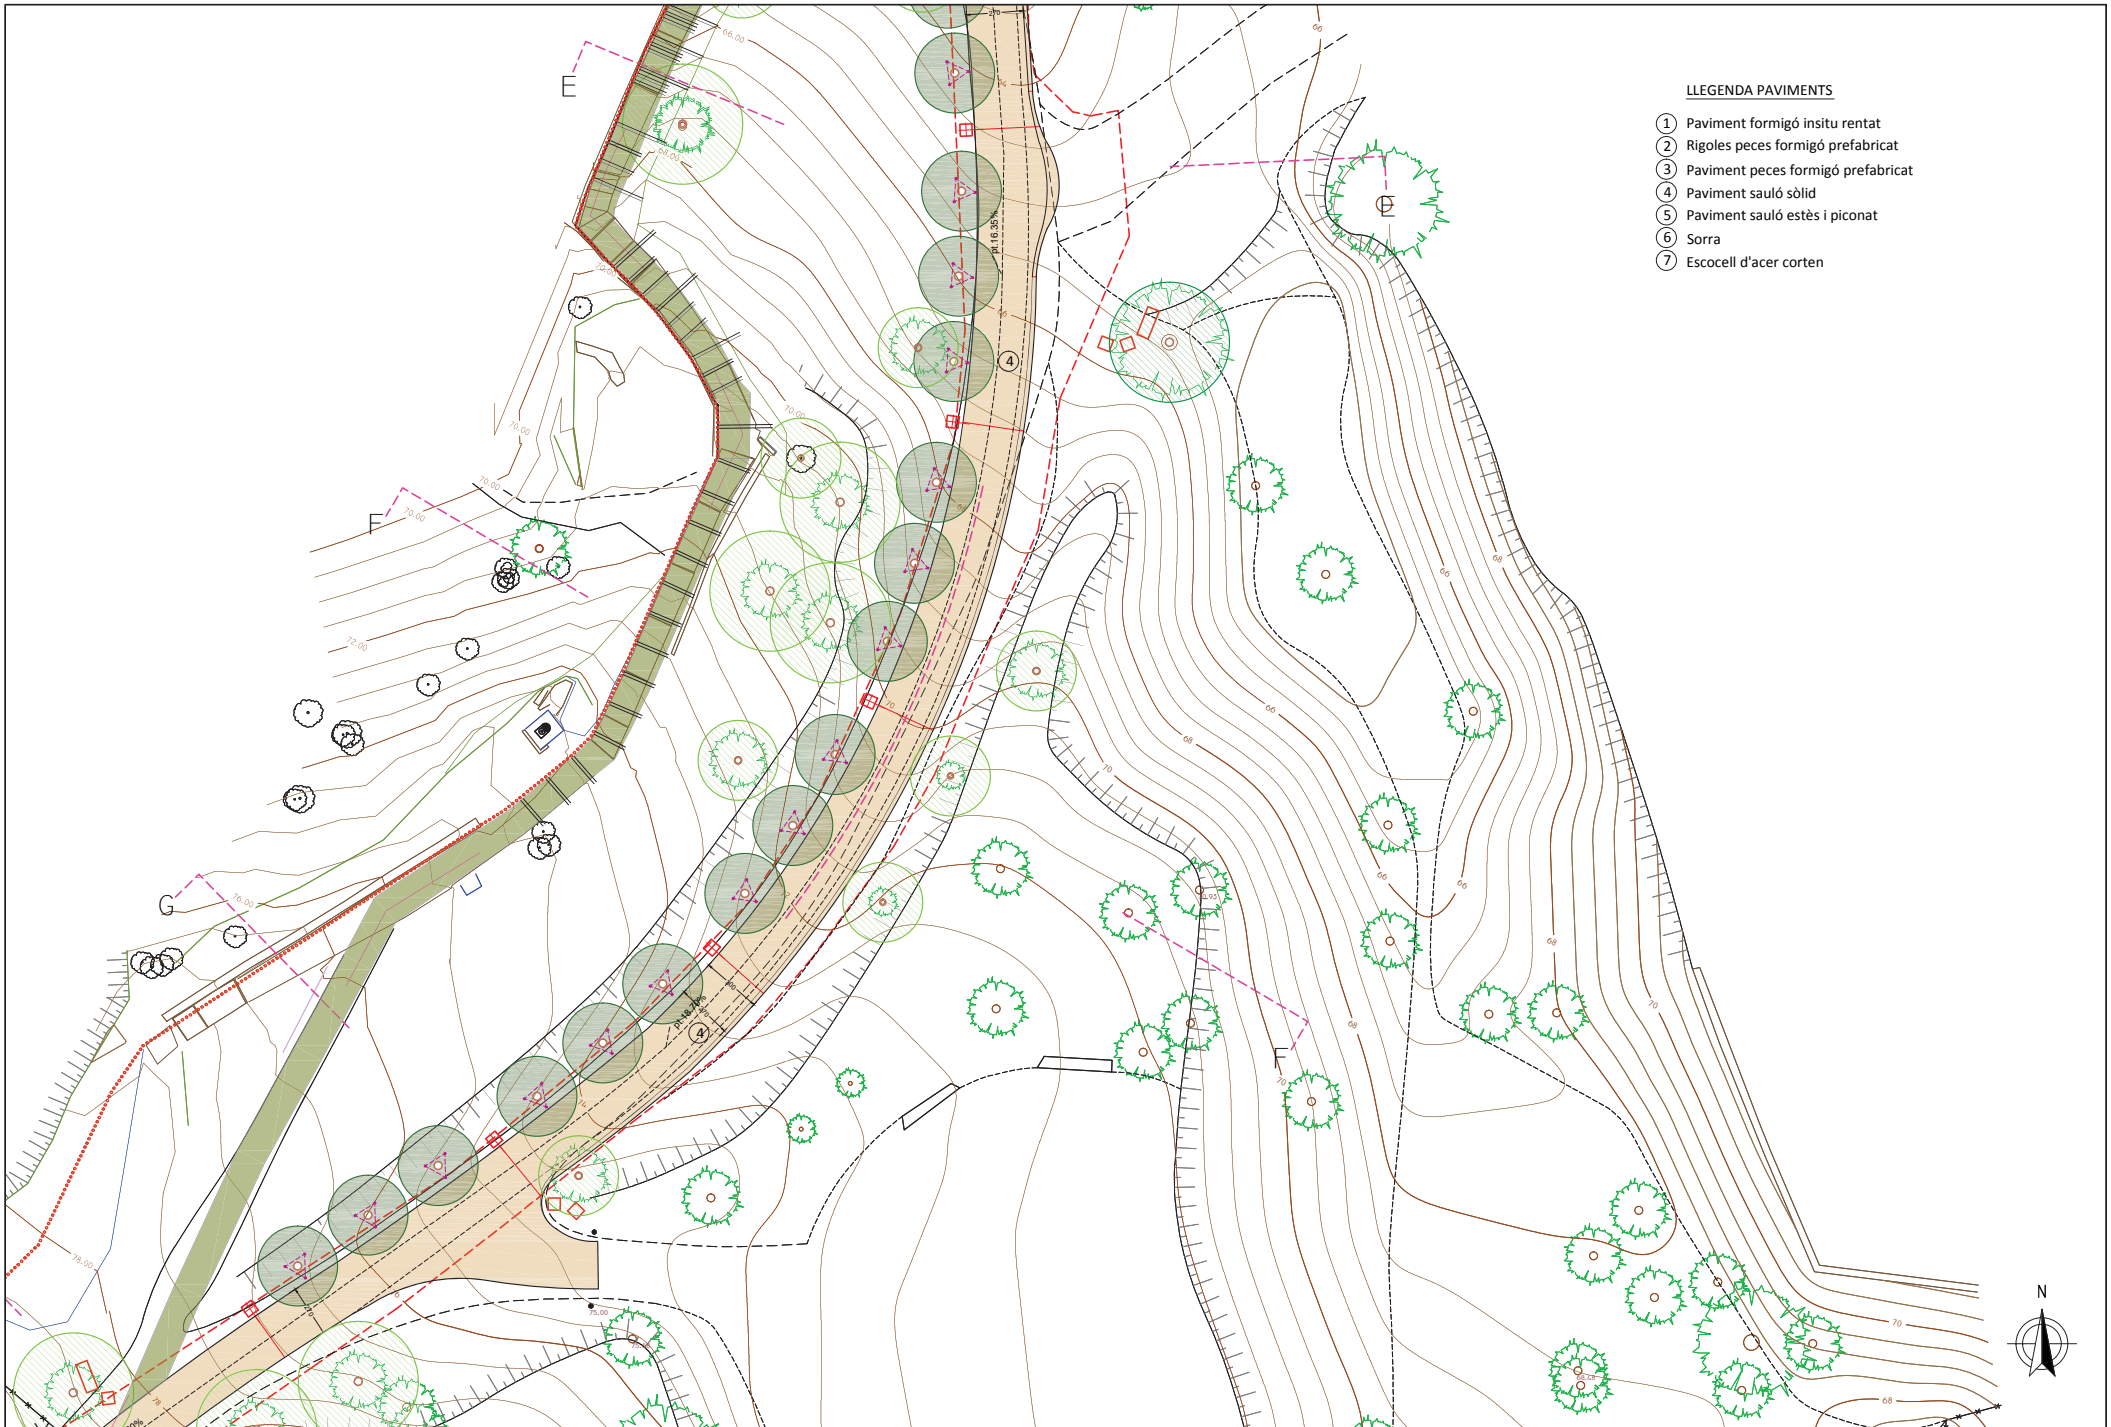


LLEGENDA PAVIMENTS

- ① Paviment formigó in situ rentat
- ② Rigoles peces formigó prefabricat
- ③ Paviment peces formigó prefabricat
- ④ Paviment sauló sòlid
- ⑤ Paviment sauló estès i piconat
- ⑥ Sorra
- ⑦ Escocell d'acer corten

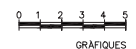


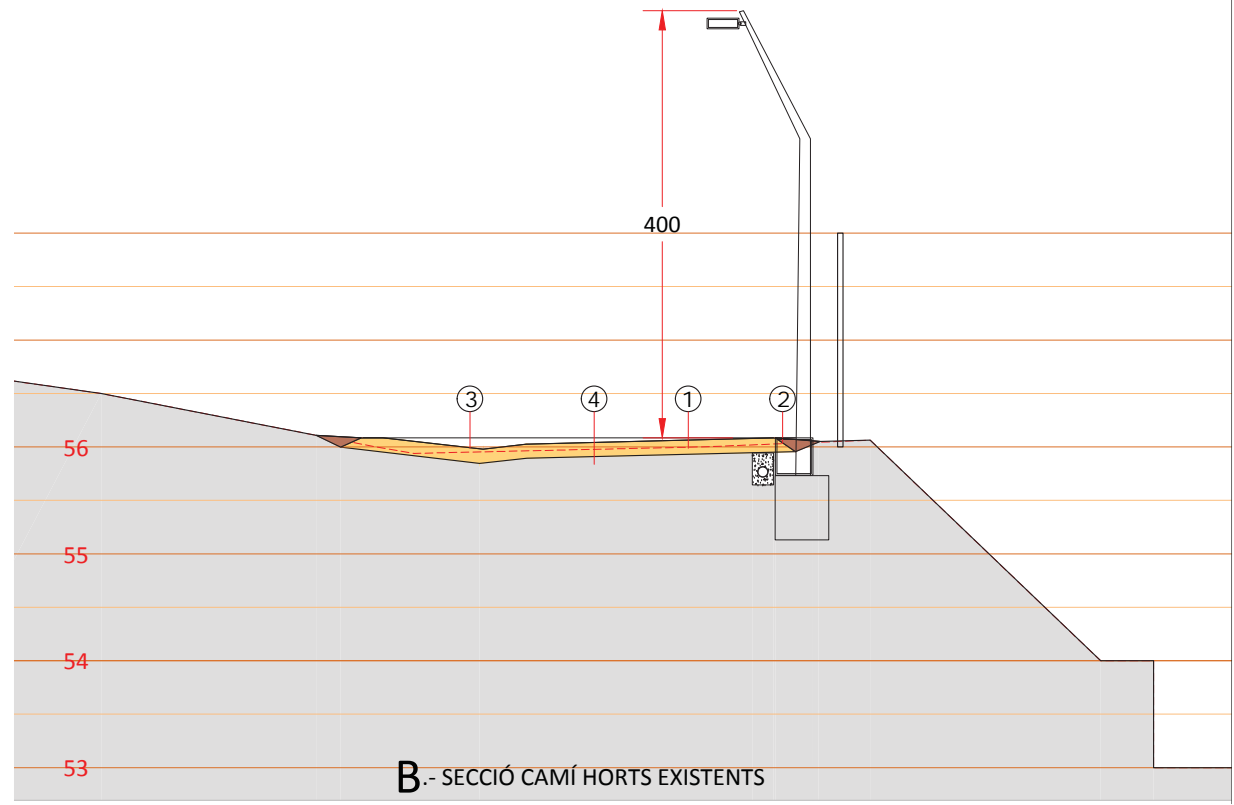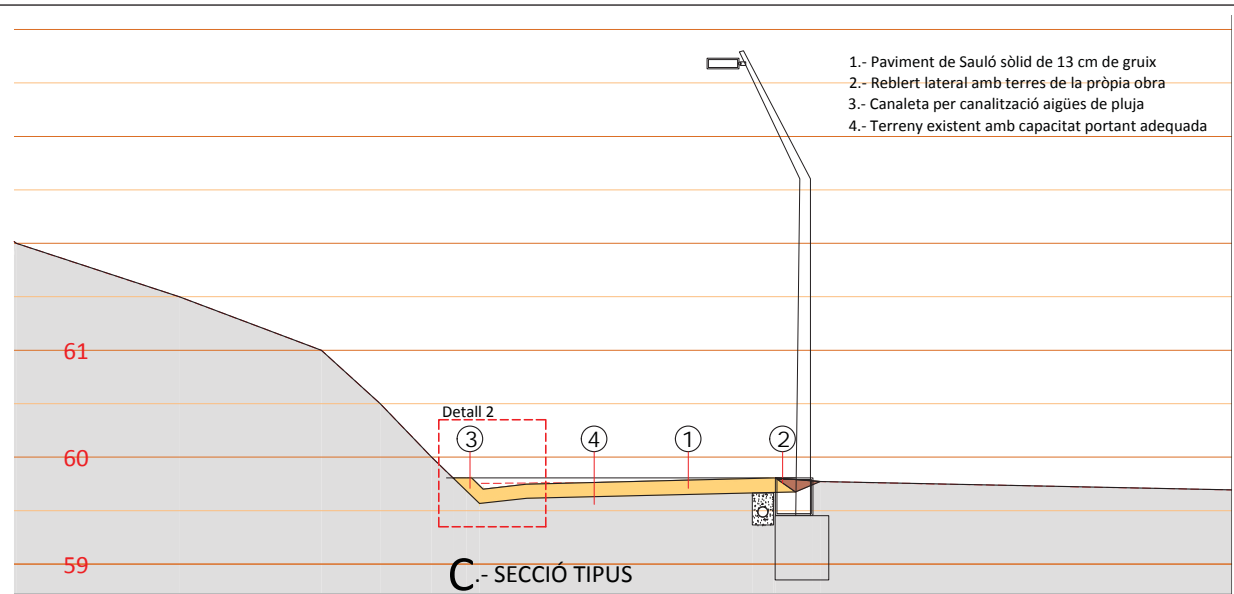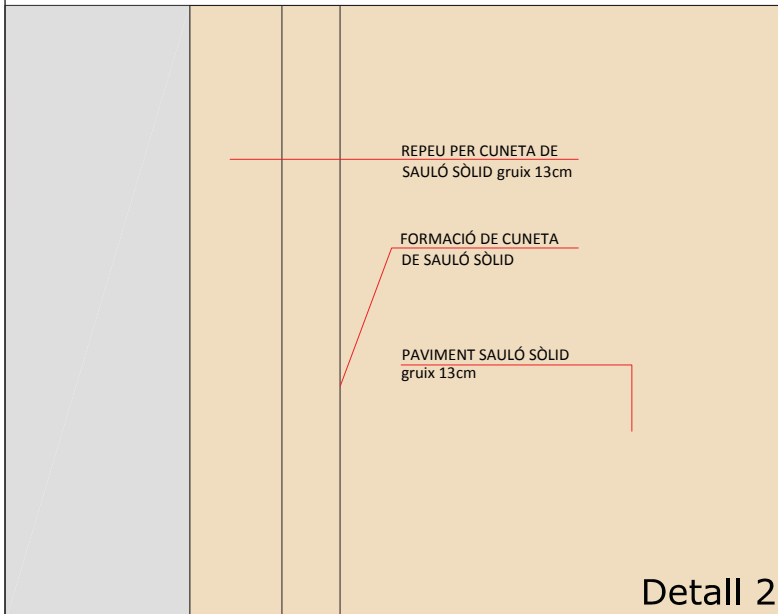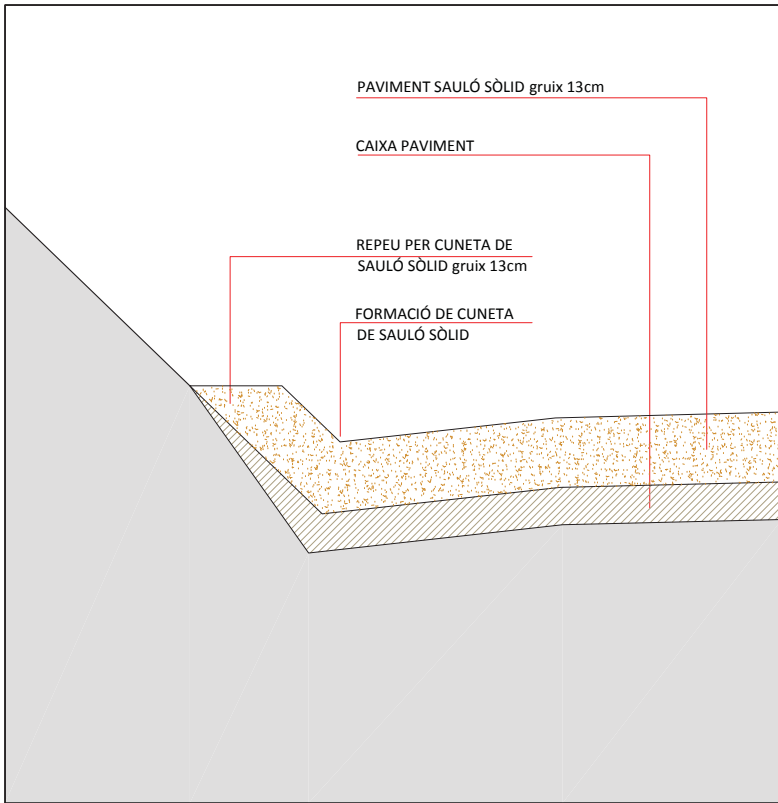

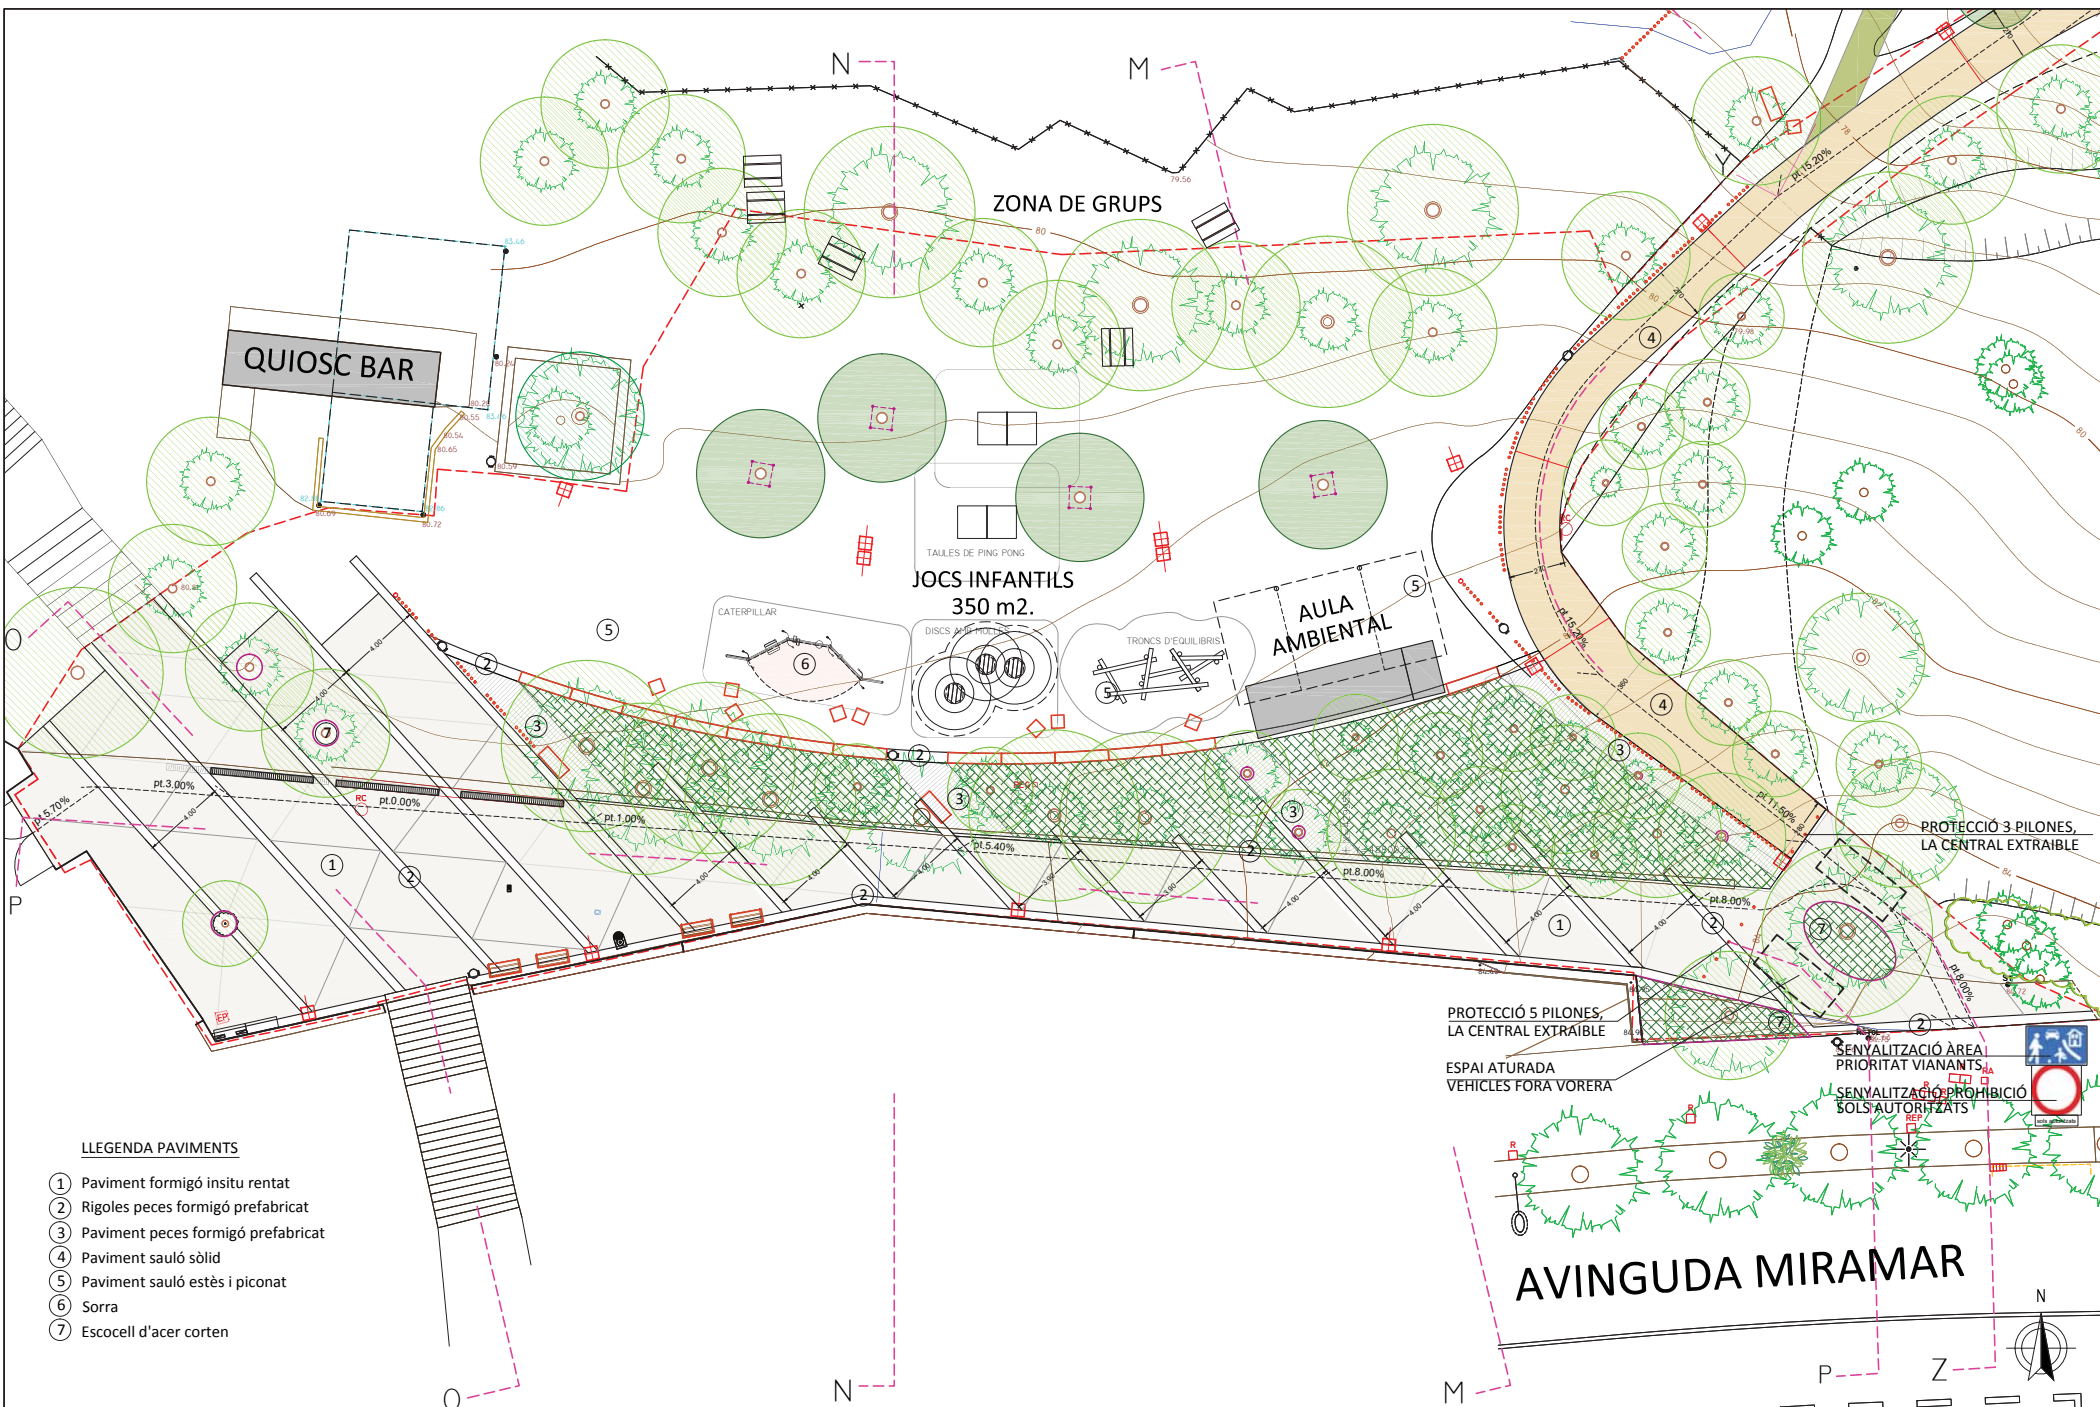

LLEGENDA PAVIMENTS

- ① Paviment formigó insitu rentat
- ② Rigoles peces formigó prefabricat
- ③ Paviment peces formigó prefabricat
- ④ Paviment sauló sòlid
- ⑤ Paviment sauló estès i piconat
- ⑥ Sorra
- ⑦ Escocell d'acer corten

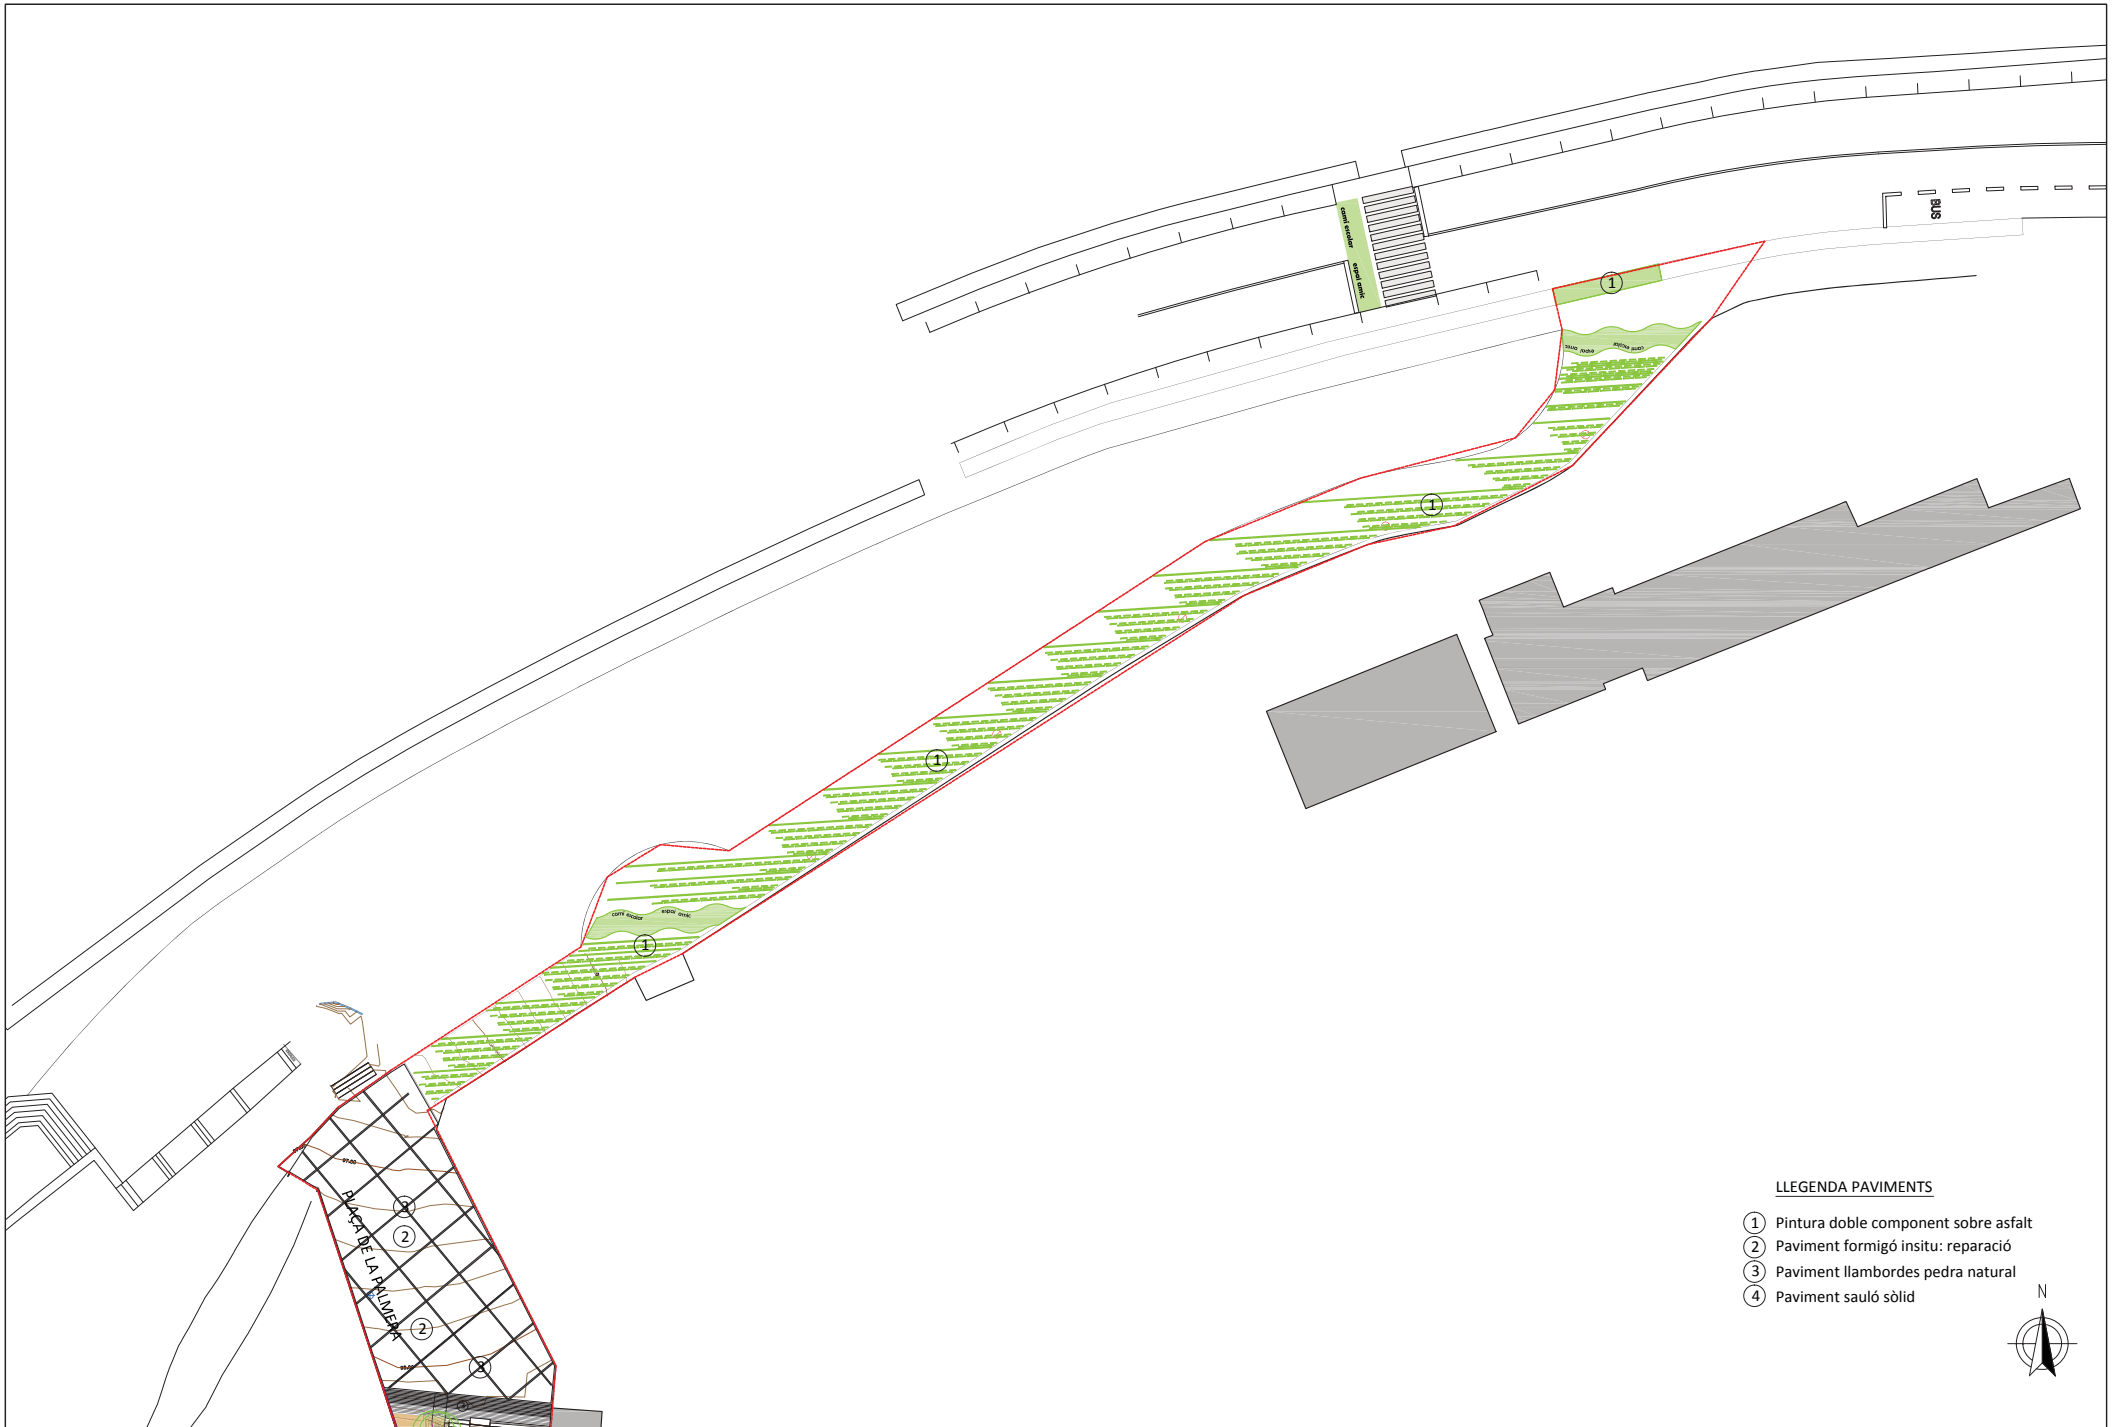

LEGENDA PAVIMENTS


- ① Pintura doble component sobre asfalt
- ② Paviment formigó insitu: reparació
- ③ Paviment llambordes pedra natural
- ④ Paviment sauló sòlid



<p>Ajuntament de Barcelona <small>AMB. Departament d'Infraestructures Municipals</small></p>	<p>BIM/SA Barcelona d'Infraestructures Municipals</p>	<p>DEPARTAMENT DE GESTIÓ TERRITORIAL ORIOL BONET I LLUC COMA</p>	<p>AUTOR DEL PROJECTE BCR BIRULES CABRÉ ROMANS ARQUITECTES SCP</p>	<p>TÍTOL DEL PROJECTE PROJECTE EXECUTIU: MILLORA DELS CAMINS ESCOLARS ALS ENTORNS DE LA MUNTANYA DE MONTJUÏC, AL DISTRICTE DE SANS-MONTJUÏC, A BARCELONA</p>	<p>ESCALES DINA1: 1/250 DINAS: 1/500 ORIGINALS A3</p> <p>GRÀFIQUES</p>	<p>DATA: MARÇ-2022</p>	<p>NOM DEL PLANOL: DEFINICIÓ_CONSTRUCTIVA PLANTA_PAVIMENTACIÓ_CARRER_VIVERS PUJADA_ESCOLA_3_PNE</p>	<p>NOM FITXER CTB: BImss.CTB NOM FITXER: 03_c_f18f26.DWG</p>	<p>PLANOL N.º: 03_C_F20 FULL_20_DE_26</p>
--	--	---	--	---	---	-------------------------------------	--	---	---



- LLEGENDA PAVIMENTS**
- ① Pintura doble component sobre asfalt
 - ② Paviment formigó insitu: reparació
 - ③ Paviment llambordes pedra natural
 - ④ Paviment sauló sòlid

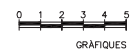



Fase 1: Pujada a l'Escola del Bosc
Fase 2: Pujada l'escola dels 3 Pins

CAMÍ DE LA SATALIA actualment

CAMÍ DE LA SATALIA projecte



Fase 1: Pujada a l'Escola del Bosc

Fase 2: Pujada l'escola dels 3 Pins



Fase 1: Pujada a l'Escola del Bosc
Fase 2: Pujada l'escola dels 3 Pins

JARDINS JOAN PRATS actualment

Fase 1: Pujada a l'Escola del Bosc

Fase 2: Pujada l'escola dels 3 Pins



JARDINS JOAN PRATS projecte



Fase 1: Pujada a l'Escola del Bosc
Fase 2: Pujada l'escola dels 3 Pins

**PUJADA A L'ESCOLA TRES PINS
actualment**

Fase 1: Pujada a l'Escola del Bosc

Fase 2: Pujada l'escola dels 3 Pins





PUJADA A L'ESCOLA TRES PINS
projecte

CALENDARI

Fase 1: Pujada a l'Escola del Bosc – 4 mesos


Fase 2: Pujada l'escola dels 3 Pins – 3 mesos

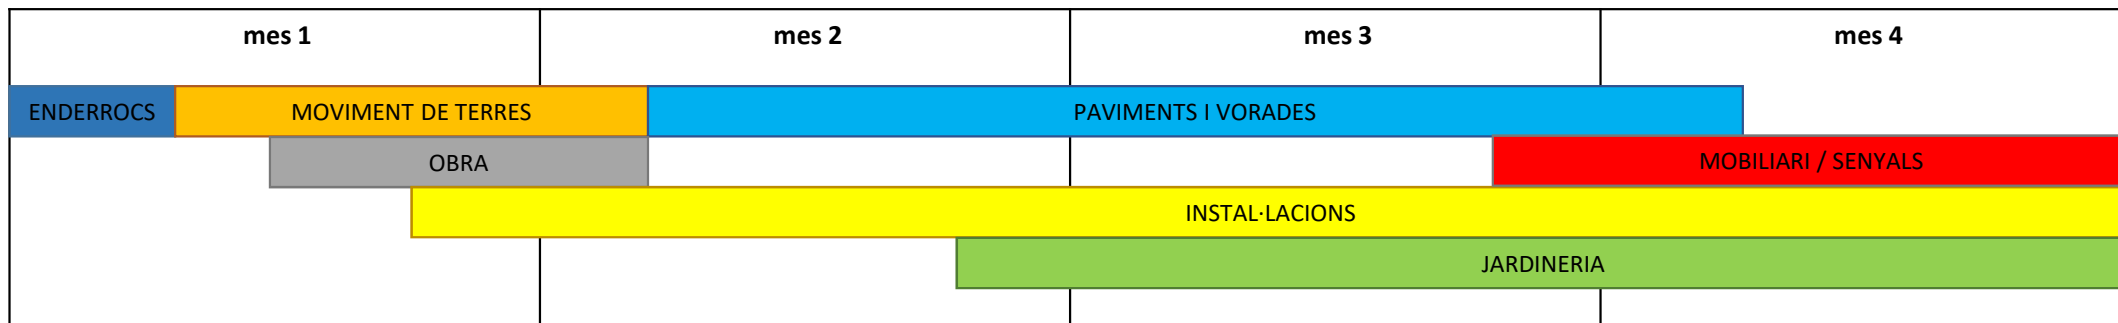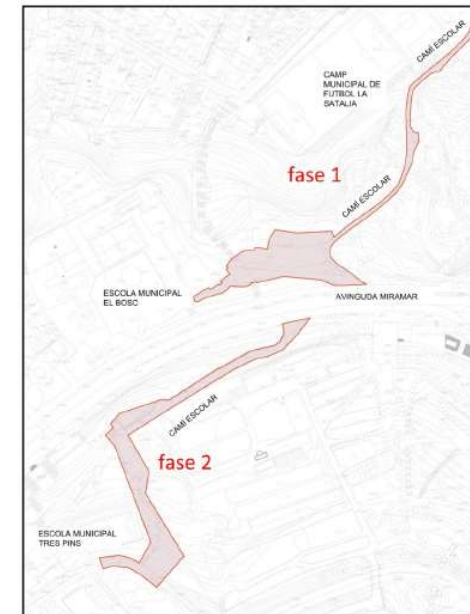

CALENDARI

Fase 1: Pujada a l'Escola del Bosc – 4 mesos

Fase 2: Pujada l'escola dels 3 Pins – 3 mesos

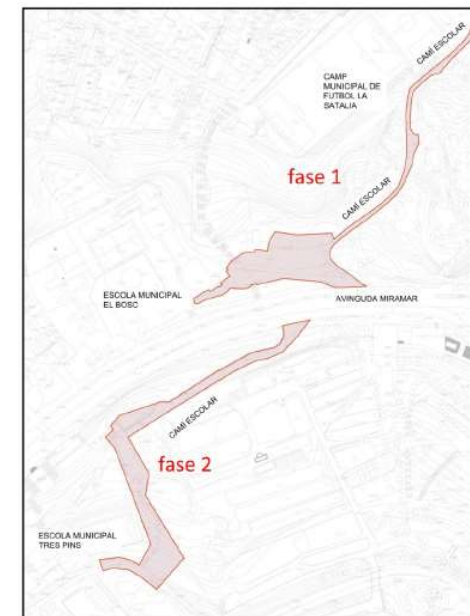


mes 1		mes 2		mes 3	
ENDERROCS		PAVIMENTS I VORADES		MOBILIARI / SENYALS	
MOVIMENT DE TERRES		INSTAL·LACIONS		JARDINERIA	
OBRA					

02


HORTS + AULA AMBIENTAL
a la Font Trobada





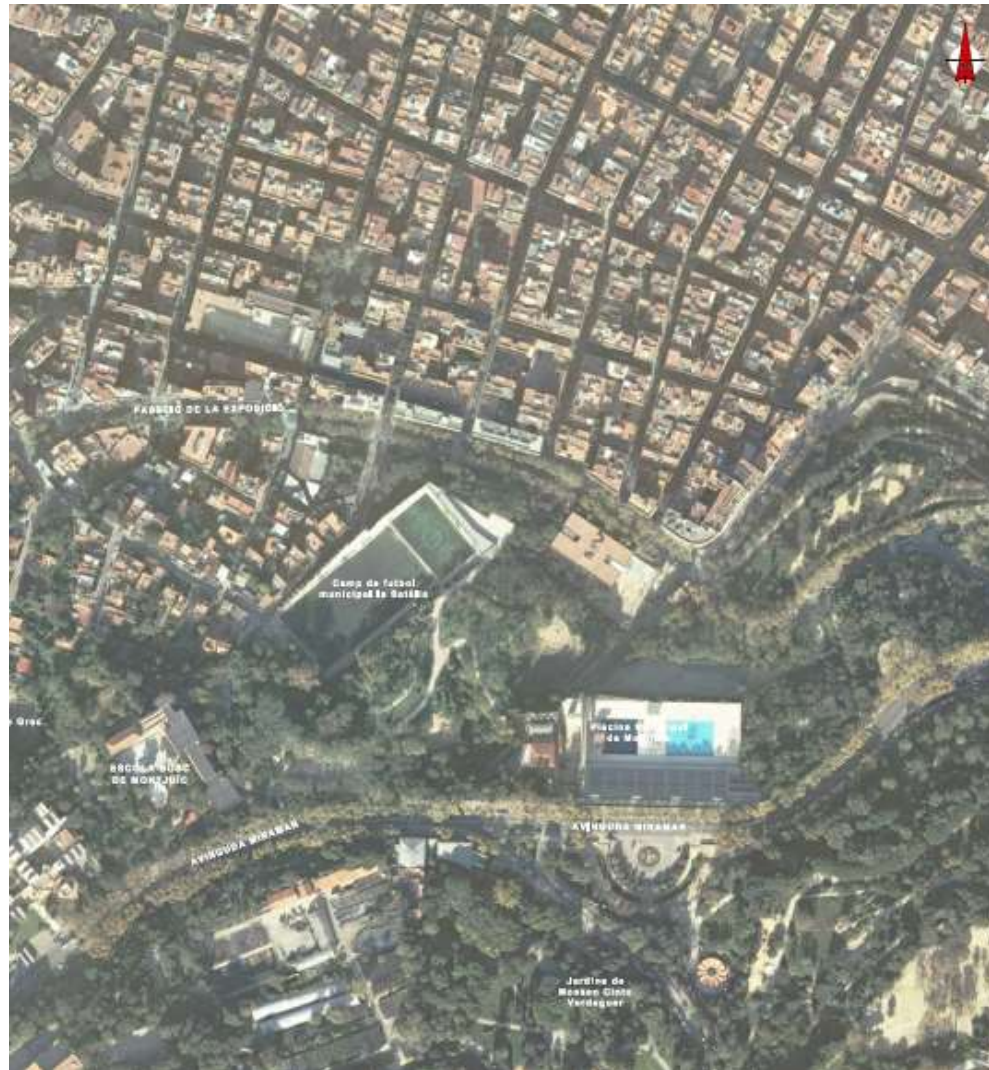

HORTS + AULA AMBIENTAL

DISTRICTE DE SANTS-MONTJUÏC

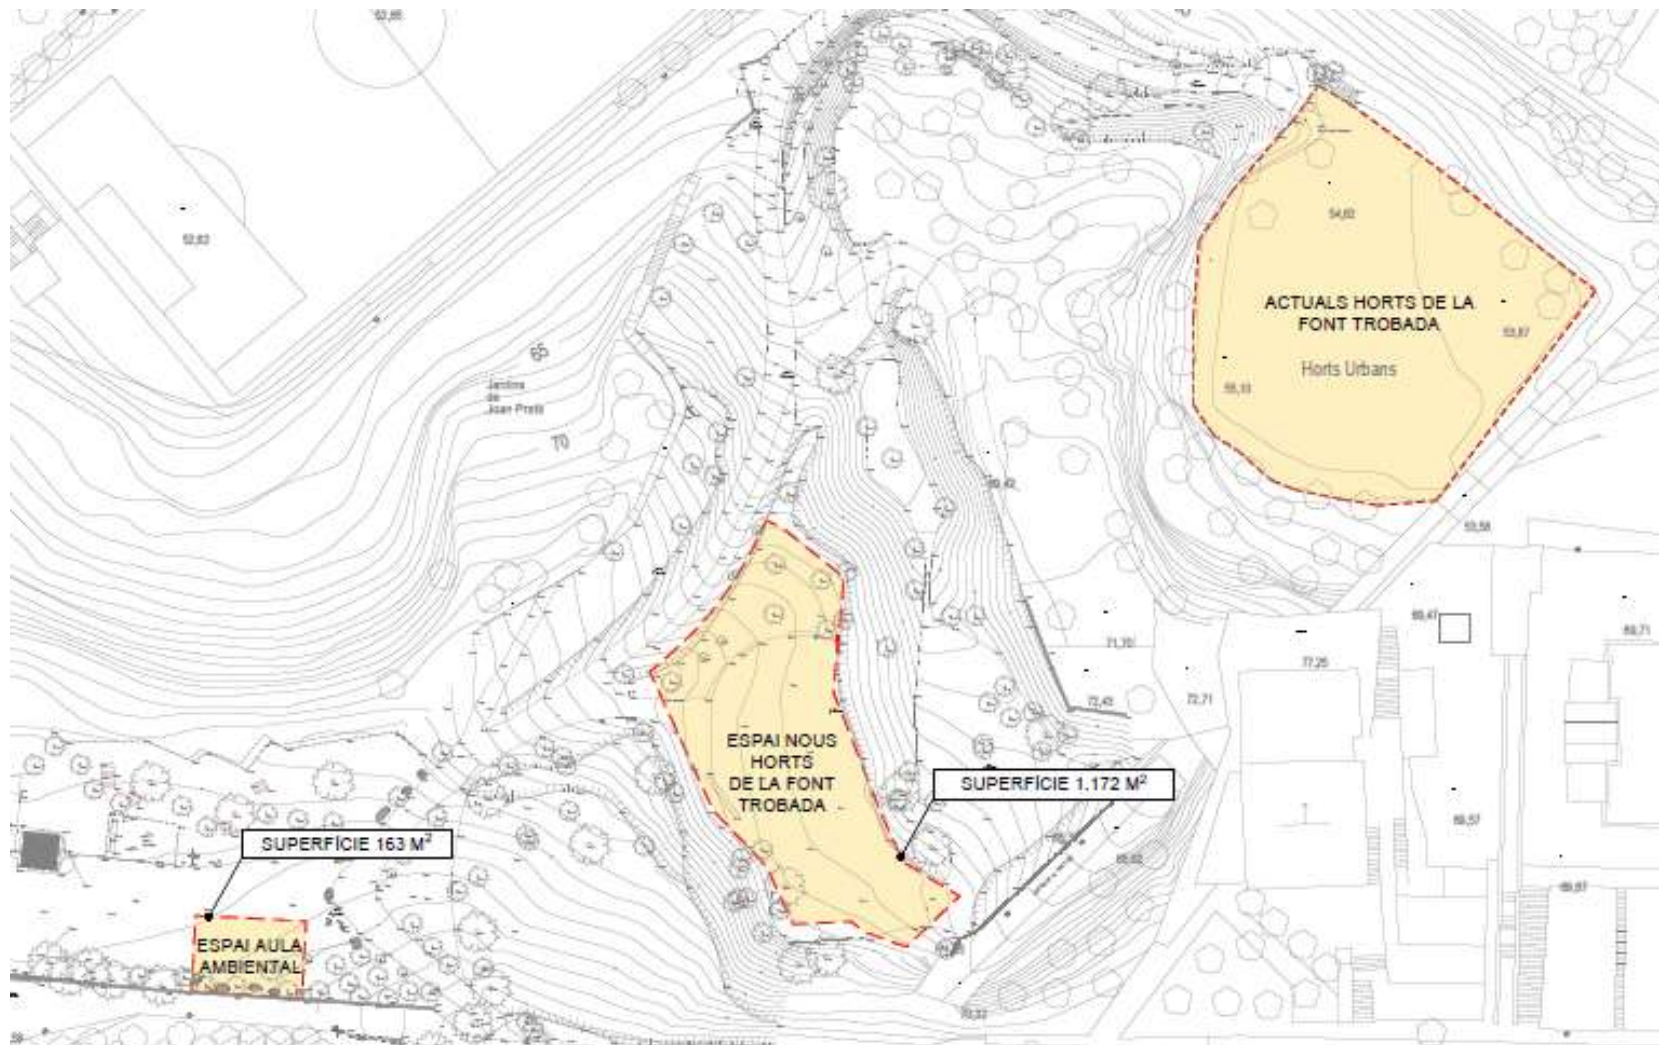

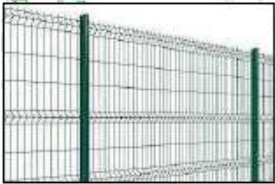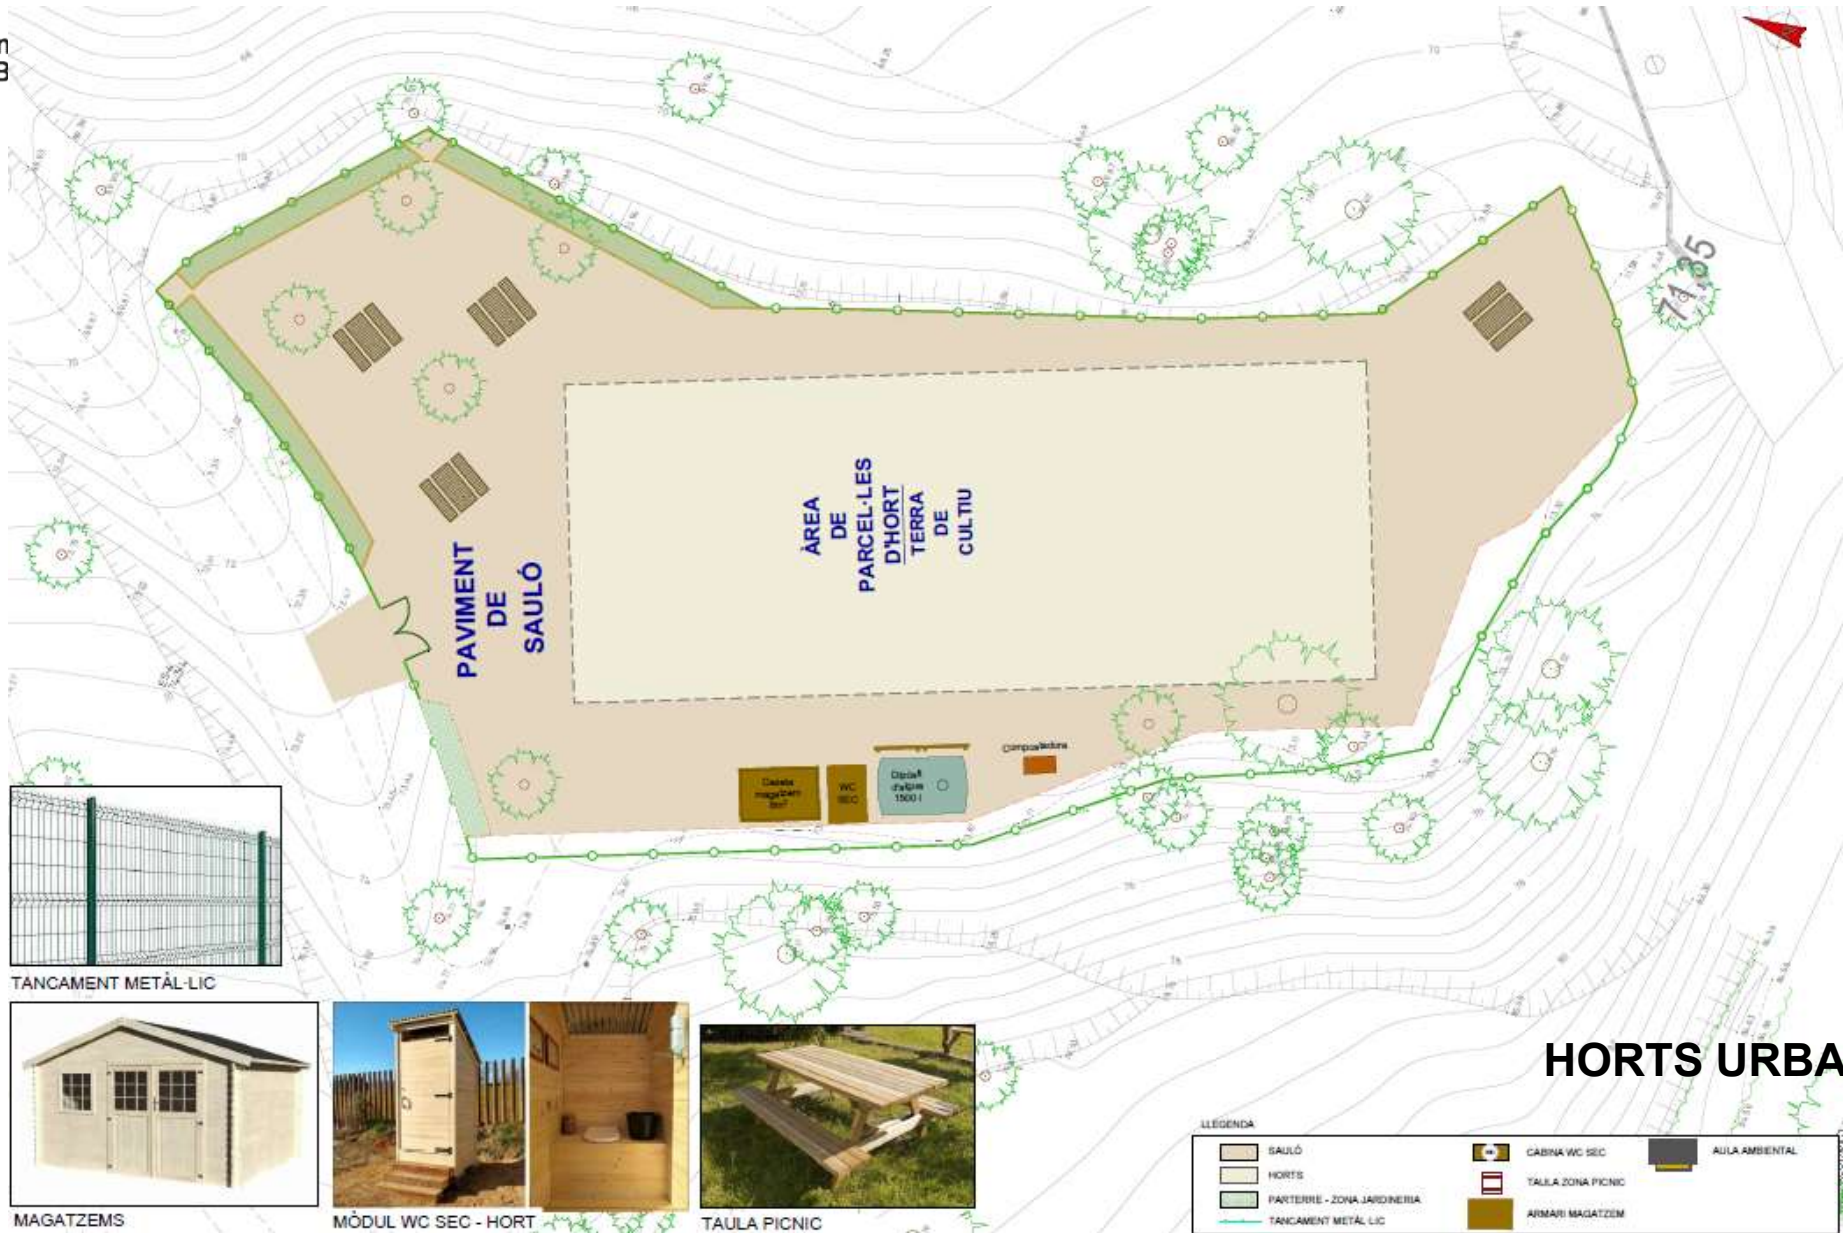

TANCAMENT METÀL·LIC



MAGATZEMS



MÒDUL WC SEC - HORT



TAULA PICNIC

HORTS URBANS

LEGENDA

	SAULÓ		CABINA WC SEC		AULA AMBIENTAL
	HORTS		TAULA ZONA PICNIC		ARMARIS MAGATZEM
	PARTERRE - ZONA JARDINERIA		TANCAMENT METÀL·LIC		



HORTS URBANS




HORTS URBANS



AULA AMBIENTAL

CALENDARI

Termini d'execució previst: 6 mesos

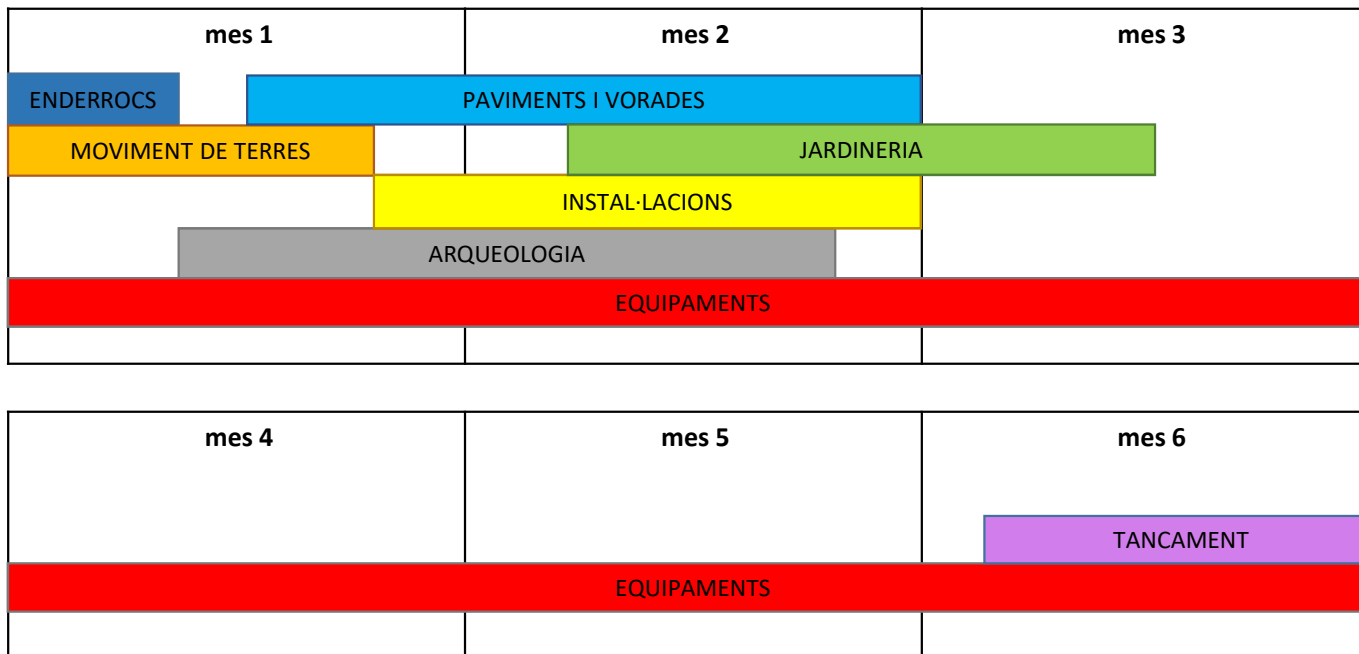

GRÀCIES PER LA VOSTRA ATENCIÓ

