

Procés participatiu per la millora de la plaça dels Porxos.

Resultat procés: 25 propostes de millora.



Aspectes generals

Millora de la convivència

P1. Delimitació del pas i de les zones amb activitats de diferent intensitat.

Disposar el mobiliari urbà o les jardineres de manera que delimiti les zones de tranquil·litat i de pas i evitar que siguin envaïdes pel joc intensiu.

Utilitzar paviments diferents per delimitar les zones amb activitats de diferent grau d'intensitat. Es proposa utilitzar colors vius per les zones lúdiques i multifuncionals i colors suaus per les zones de tranquil·litat.

P2. Paviment adequat a l'ús.

Escollir el tipus de paviment en funció de l'ús previst -paviment llis per a la zona polifuncional-. Es demana posar un paviment fonoabsorbent per evitar molèsties a dins dels habitatges.

P3. Descans veïnatge.

Incloure una placa demanant respectar el descans del veïnatge i on s'expliqui l'efecte de la reverberació.

P4. Protecció de les plantes baixes.

Idear un sistema de protecció de les plantes baixes per evitar l'impacte de pilotes contra els murs o les persianes dels locals comercials. Algunes idees que han sorgit és la plantar vegetació enfiladissa.

Identitat

P5. Color a la plaça.

Incorporar color a la plaça a través del paviment i/o de vegetació.

P6. Embelliment de la pèrgola.

Guarnir la pèrgola amb plantes enfiladisses per embellir-la a la vegada que es proporciona ombra a l'estiu millorant el confort físic i psicològic. En aquest cas es destaca la necessitat de tenir en compte un manteniment adequat de la vegetació

Autonomia

P7. Accessibilitat universal.

Dissenyar tota la plaça amb criteris d'accessibilitat universal incloent encaminats per persones amb discapacitat visual i utilitzar paviments llisos i plans, evitant les llambordes.

P8. Fonts accessibles.

Substituir les fonts d'aigua per un model accessible per persones usuàries de cadira de rodes i persones petites i adequar l'entorn immediat per a que sigui accessible -no paviment de sorra-.

P9. Escales sortida aparcament.

Tancar el recinte de l'escala amb tancaments transparents per garantir la percepció de seguretat.


Zona d'estructures de joc

P10. Millora del parc infantil existent.

Reparar els desperfectes del parc com la tanca i ubicar nous tipus d'estructures de joc com un gronxador rodó de teranyina o una estructura per fer escalada horitzontal.

P11. Jocs per a majors de 8 anys.

Habilitar una zona de joc per a nenes i nens d'entre 8 i 12 anys. Es proposa recuperar l'espai enjardinat al costat del parc infantil ubicant-hi tarimes de fusta que permetin fer un circuit i que tinguin desnivells amb l'objectiu de fomentar el joc. L'espai enjardinat està ben valorat per la infància.

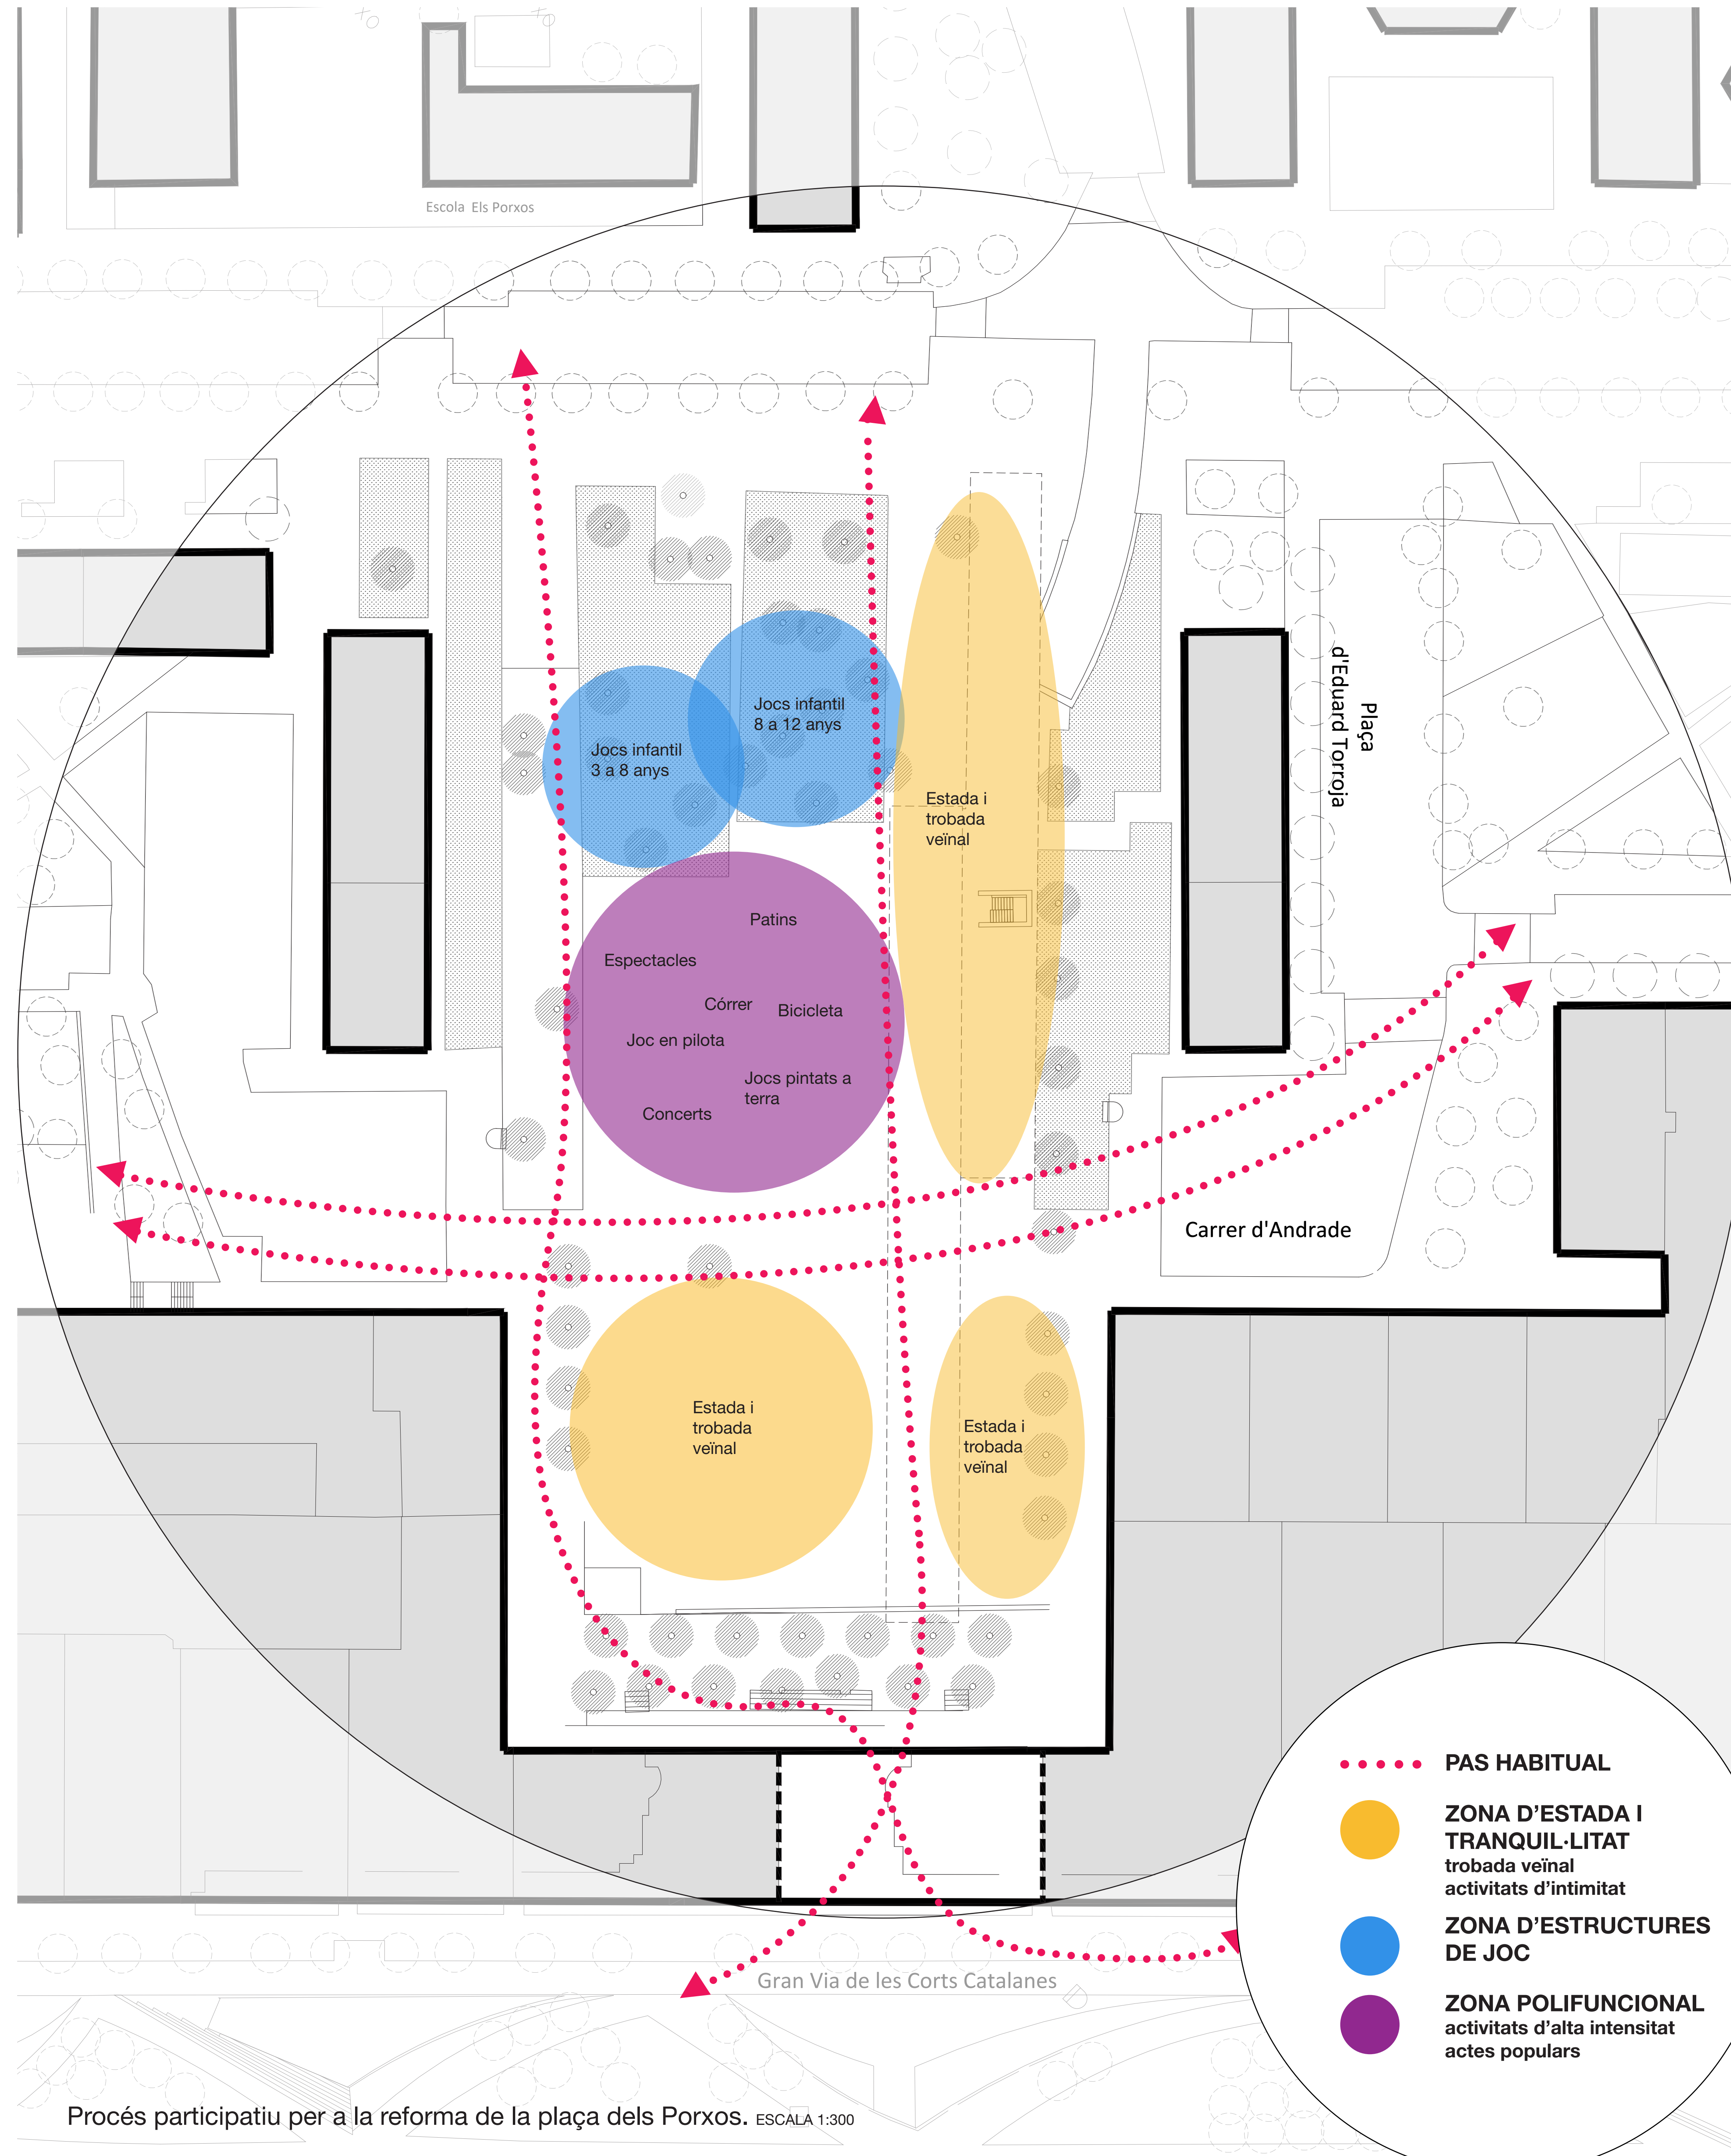

Procés participatiu per a la reforma de la plaça dels Porxos. ESCALA 1:300

P12. Optimització de les zones de joc infantil.

Es proposa repensar l'organització dels espais de joc infantil ja que la ubicació actual del parc infantil no optimitza l'espai i deixa zones sense utilitzar-se al seu voltant.

Zona polifuncional

P13. Zona polivalent lliure d'obstacles.

Deixar l'espai lliure d'obstacles per garantir la flexibilitat d'ús d'aquesta zona. Els usos previstos són jocs d'alta intensitat com jugar a pilota, córrer, patinar, anar en bicicleta i actes populars.

P14. Jocs a terra.

Fomentar la imaginació i el joc lúdic a través del paviment (línies, colors, etc). Es recomana fer geometries o jocs abstractes amb la intenció de no limitar l'esbarjo a un únic tipus de joc.

P15. Punt de llum fix.

Reservar un espai per a la instal·lació d'un punt de llum fix per quan es facin les festes majors o altres actes del barri. Es demana realitzar un estudi acústic per detectar la ubicació més adequada de l'escenari a les Festes Majors.

P16. Reorganització de les fonts.

Reorganitzar les fonts existents per a que estiguin properes a les zones de joc intensiu. En cas que no sigui possible, adequar els voltants de les fonts per a que siguin accessibles (proposta relacionada amb la proposta P8).

Zona d'estada i tranquil·litat

P17. Augment de mobiliari urbà i vegetació.

Augmentar el nombre de bancs sota la porxada i incrementar la vegetació per generar ombra a les zones més solejades.

P18. Bancs combinats de diferent tipologia.

Es proposa situar a la zona propera a la Gran Via una combinació de bancs individuals amb bancs multi-personals amb formes semi-circulars per fomentar la interacció social.

P19. Bancs lúdics.

A la zona propera a l'escola Els Porxos amb el carrer de Julián Besteiro es proposa situar uns bancs més lúdics, del tipus plataformes de fusta.

P20. Tubs de sortida d'aire de l'aparcament.

Tenir en compte la seva ubicació i el seu disseny ja que els actuals conductes són percebuts com una oportunitat lúdica -amagatall, seure, etc- per infants i adolescents.

Accessos

P21. Supressió de barreres arquitectòniques

Eliminar els graons, afegir baranes i fer rampes adequades per permetre una accessibilitat universal a l'accés des de la Gran Via ja que es considera molt perillós per persones amb mobilitat reduïda.

P22. Accessos laterals còmodes i segurs.

Disminuir el número de places d'aparcament als accessos del C/ Andrade per garantir una zona de pas confortable per accedir a la plaça.

P23. Millorar l'accés a l'escola Els Porxos.

Senyalitzar l'accés a l'escola com un camí escolar i convertir el carril de circulació del davant en un carril 30 Km/h. Habilitar un espai davant de l'escola per facilitar l'entrada/sortida de l'alumnat i les famílies i que aquest sigui accessible per a persones amb discapacitat visual.

Altres

P24. Accés càrrega i descàrrega.

Modificar la senyalització horitzontal i reduir el número de places d'aparcament per facilitar l'accés dels vehicles de mercaderies als comerços de la plaça.

P25. Cistelles de bàsquet de la plaça d'Eduard Torroja.

Reorientar les cistelles per evitar que les pilotes vagin a la calçada.